

## PROJETO ARQUITETÔNICO




CÂMERA MUNICIPAL DE  
CRISTAIS PAULISTA







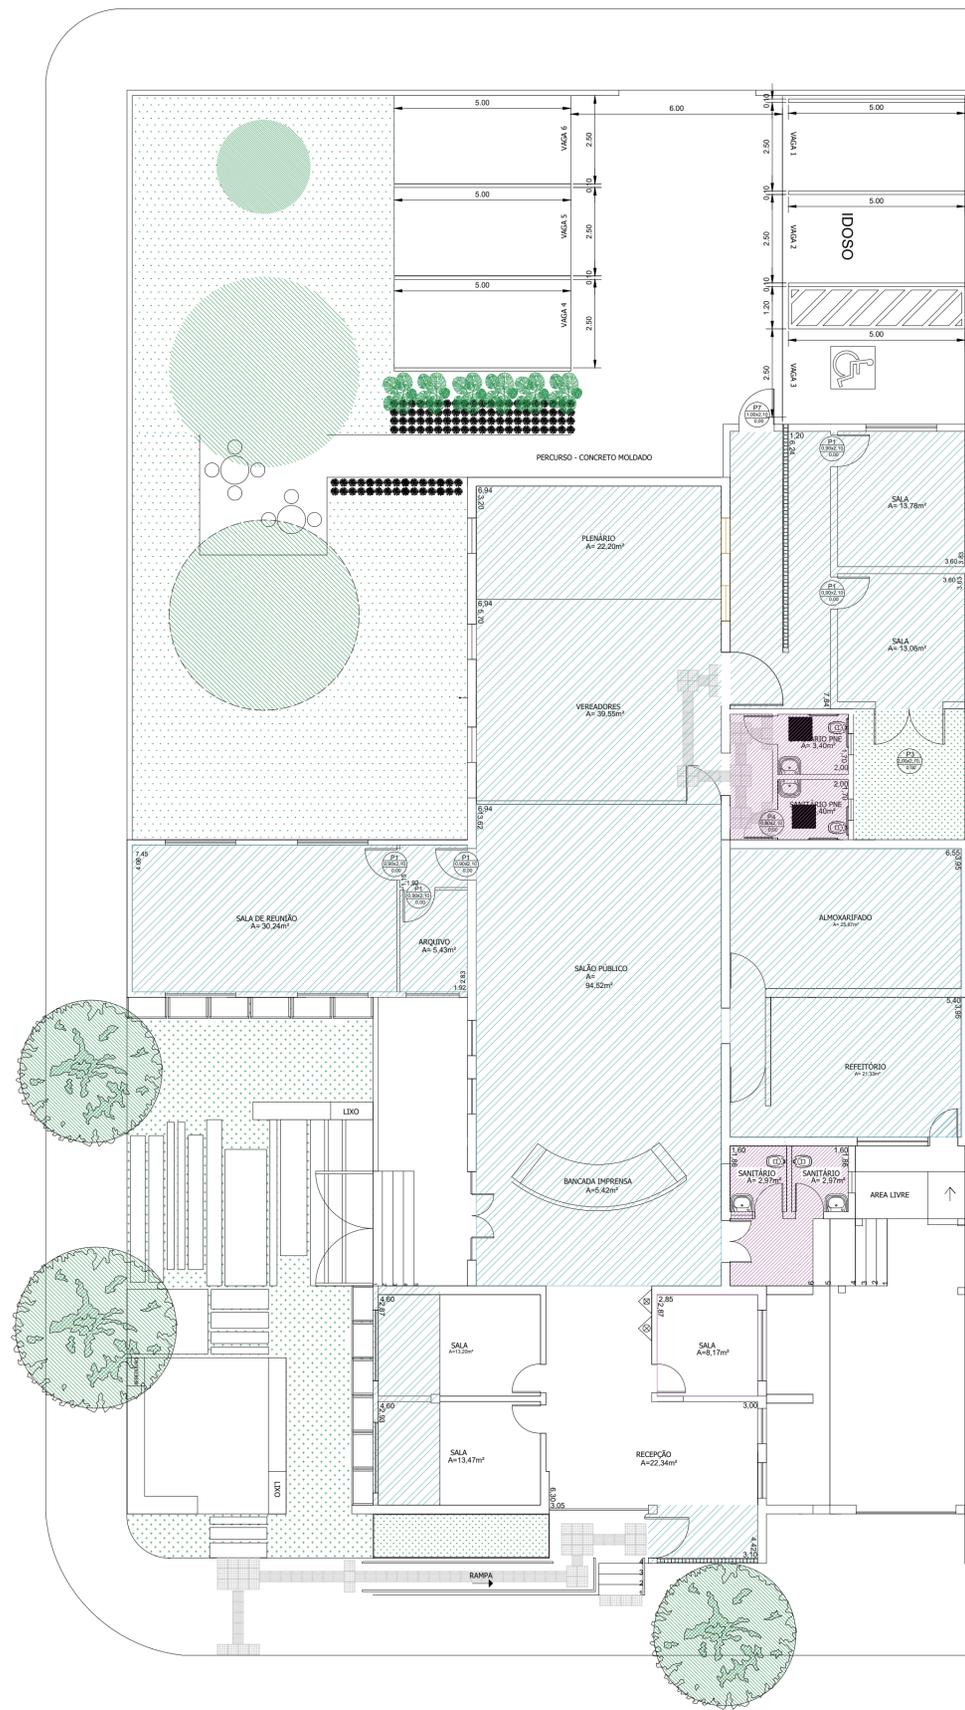

PLANTA DE FORRO  
1:100

LEGENDA:  
 LAJE  
 FORRO DE GESSO


PROJETO DE AMPLIAÇÃO DA CÂMARA MUNICIPAL DE CRISTAIS PAULISTA

4 FOLHA

DETALHES:  
 PLANTA DE FORRO  
 PROPRIETÁRIO:  
 CÂMARA MUNICIPAL DE CRISTAIS PAULISTA  
 LOCAL:  
 AV. ANTÔNIO PRADO, 2.385  
 CENTRO - CRISTAIS PAULISTA - SP

ESCALA:  
 INDICADAS  
 DATA:  
 27/08/2025

SITUAÇÃO (SEM ESCALA):

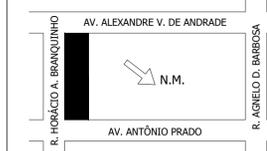

DECLARO QUE A APROVAÇÃO DO PROJETO NÃO IMPLICA NO RECONHECIMENTO POR PARTE DA PREFEITURA NO DIREITO DE PROPRIEDADE DO TERRENO.

PROPRIETÁRIO:  
 CÂMARA MUNICIPAL DE CRISTAIS PAULISTA

QUADRO DE ÁREAS:


LOTE: 1.149,60 m<sup>2</sup>  
 EXISTENTE: 347,54 m<sup>2</sup>  
 AMPLIAR :111,87 m<sup>2</sup>

PROJETO:  
 MONIQUE APARECIDA DE CARVALHO  
 ARQ. CAU A2590964

TOTAL: 600,01 m<sup>2</sup>

PROJETO EXECUTIVO:  
 MONIQUE APARECIDA DE CARVALHO  
 ARQ. CAU A2590964

APROVAÇÃO:

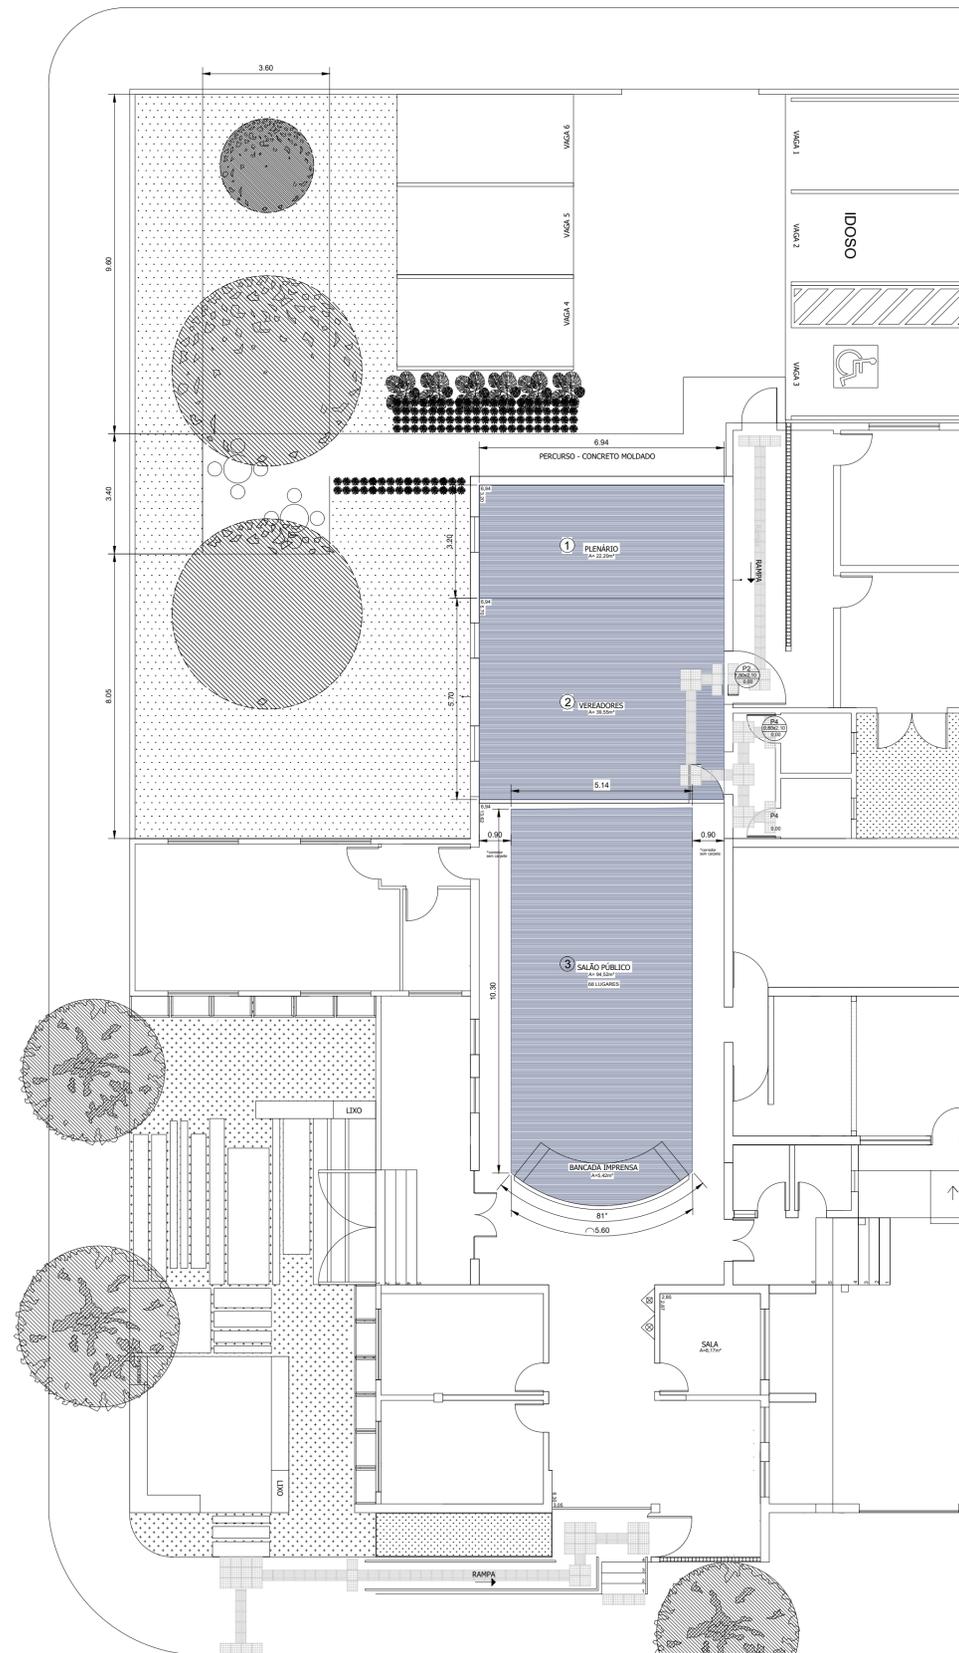

Carpete

Área total: 161,69m<sup>2</sup>

Tipo: Carpete adequado para aplicação sobre piso cerâmico.

Cor: Azul, tom aproximado à cor Rio Cascalho – Coral.

Ambientes:

Sala 01 e Sala 02: revestimento total do piso.

Sala 03: aplicação somente na área central.

Acabamento:

Utilizar perfil de transição em alumínio anodizado natural no encontro do carpete com o piso cerâmico aparente, garantindo nivelamento, proteção das bordas e acabamento estético.

CARPETE  
1:100


PROJETO DE AMPLIAÇÃO DA CÂMARA MUNICIPAL DE CRISTAIS PAULISTA

5 FOLHA

DETALHES:  
 CARPETE  
 PROPRIETÁRIO:  
 CÂMARA MUNICIPAL DE CRISTAIS PAULISTA  
 LOCAL:  
 AV. ANTÔNIO PRADO, 2.385  
 CENTRO - CRISTAIS PAULISTA - SP

ESCALA:  
 INDICADAS  
 DATA:  
 27/08/2025

SITUAÇÃO (SEM ESCALA):

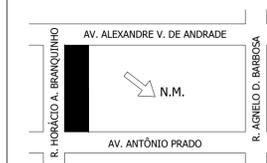

DECLARO QUE A APROVAÇÃO DO PROJETO NÃO IMPLICA NO RECONHECIMENTO POR PARTE DA PREFEITURA NO DIREITO DE PROPRIEDADE DO TERRENO.

PROPRIETÁRIO:  
 CÂMARA MUNICIPAL DE CRISTAIS PAULISTA

QUADRO DE ÁREAS:

LOTE: 1.149,60 m<sup>2</sup>

EXISTENTE: 347,54 m<sup>2</sup>


AMPLIAR :111,87 m<sup>2</sup>

TOTAL: 600,01 m<sup>2</sup>

PROJETO:  
 MONIQUE APARECIDA DE CARVALHO  
 ARQ. CAU A2590964


PROJETO EXECUTIVO:  
 MONIQUE APARECIDA DE CARVALHO  
 ARQ. CAU A2590964

APROVAÇÃO:

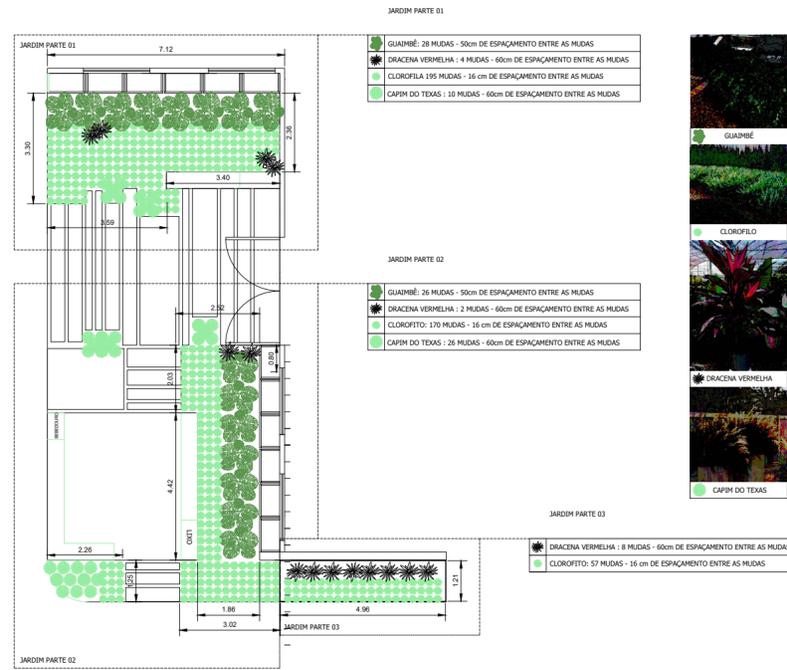


PLANTA DE PAISAGISMO-DETALHAMENTO E LOCAÇÃO DAS ESPÉCIES

1:150

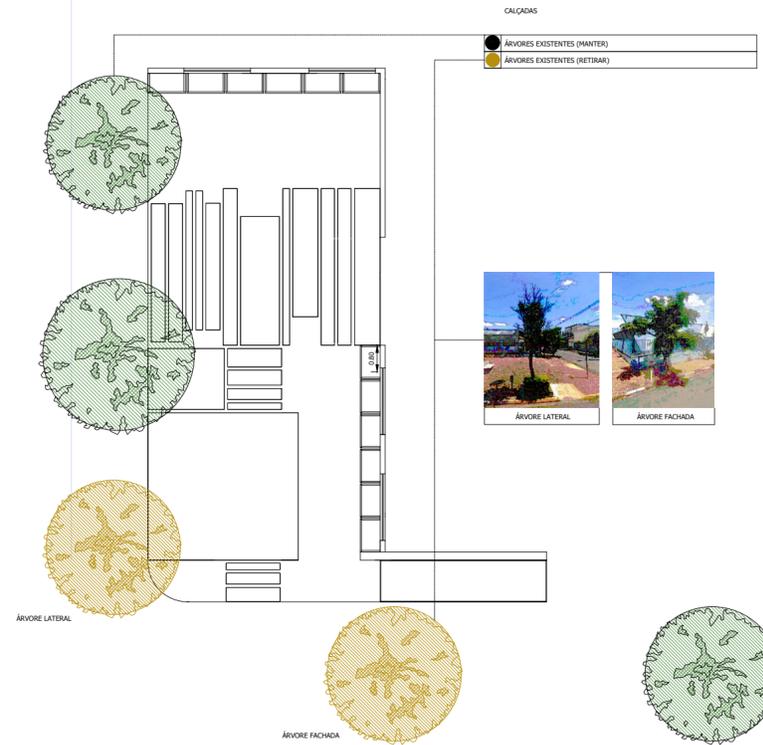


PLANTA DE PAISAGISMO - LOCAÇÃO DAS ÁRVORES

1:150

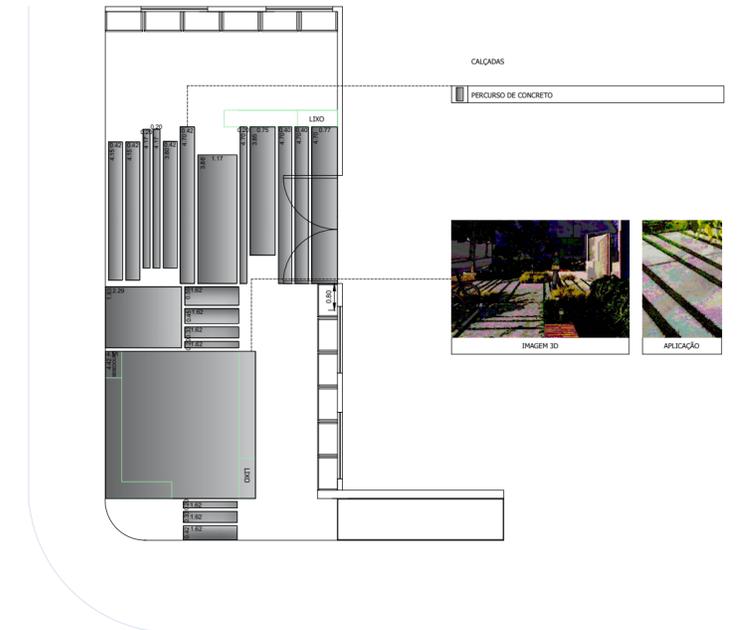


PLANTA DE PAISAGISMO - LOCAÇÃO DOS PERCURSOS

1:150

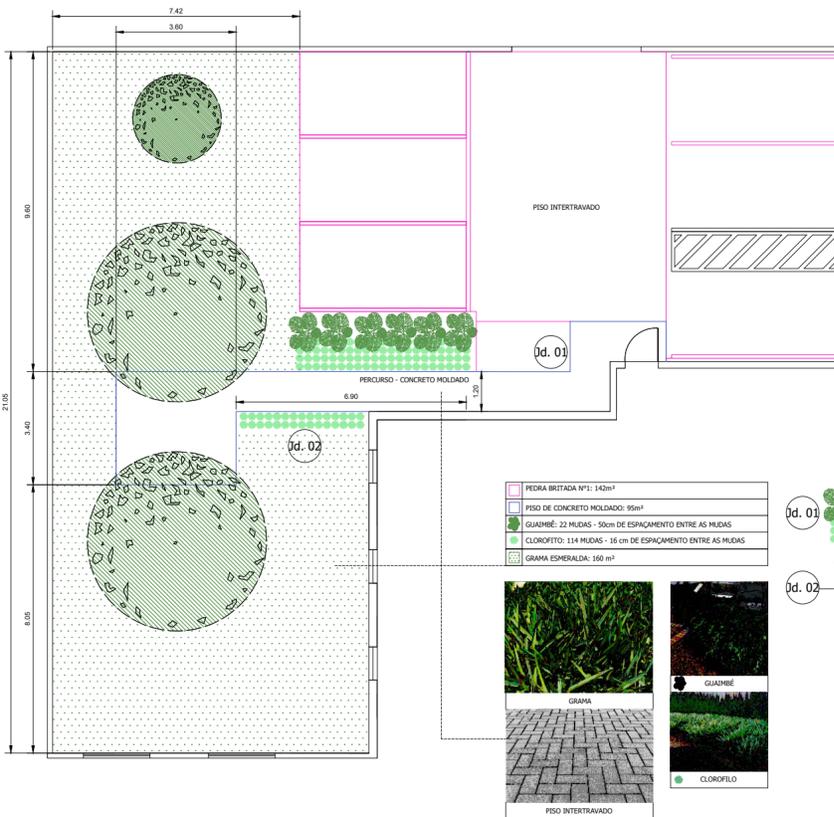

PLANTA DE PAISAGISMO FUNDO- DETALHAMENTO

1:150


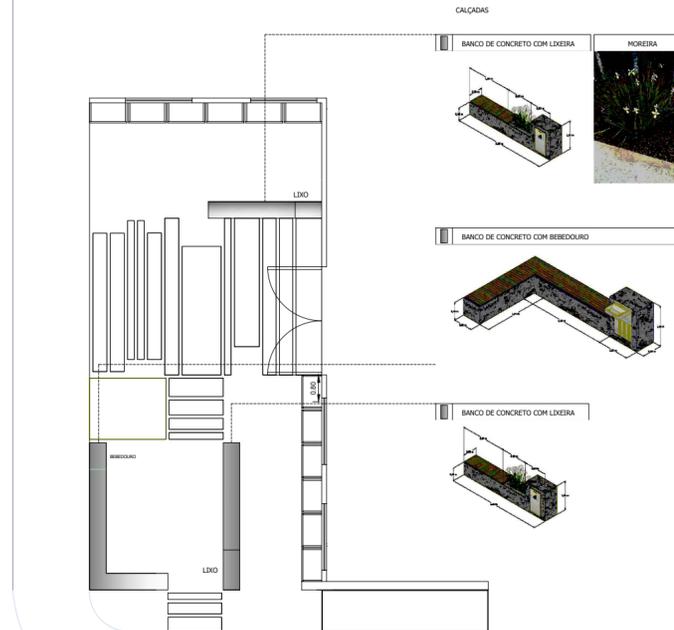


PLANTA DE PAISAGISMO - MOBILIÁRIO URBANO

1:150

Documento assinado digitalmente  
**gov.br** MONIQUE APARECIDA DE CARVALHO  
 Data: 02/10/2025 16:27:37-0300  
 Verifique em <https://validar.itl.gov.br>

<b>PROJETO DE AMPLIAÇÃO DA CÂMARA MUNICIPAL DE CRISTAIS PAULISTA</b>		<b>6</b> FOLHA
DETALHES: PLANTA DE PAISAGISMO PROPRIETÁRIO: CÂMARA MUNICIPAL DE CRISTAIS PAULISTA LOCAL: AV. ANTÔNIO PRADO, 2.385 CENTRO - CRISTAIS PAULISTA - SP		ESCALA: INDICADAS DATA: 27/08/2025
SITUAÇÃO (SEM ESCALA): 		DECLARO QUE A APROVAÇÃO DO PROJETO NÃO IMPLICA NO RECONHECIMENTO POR PARTE DA PREFEITURA NO DIREITO DE PROPRIEDADE DO TERRENO.
QUADRO DE ÁREAS: LOTE: 1.149,60 m <sup>2</sup> EXISTENTE: 347,54 m <sup>2</sup> AMPLIAR: 111,87 m <sup>2</sup> TOTAL: 600,01 m <sup>2</sup>		PROPRIETÁRIO: CÂMARA MUNICIPAL DE CRISTAIS PAULISTA PROJETO: MONIQUE APARECIDA DE CARVALHO ARQ.CAU A2590964 PROJETO EXECUTIVO: MONIQUE APARECIDA DE CARVALHO ARQ.CAU A2590964
APROVAÇÃO:		

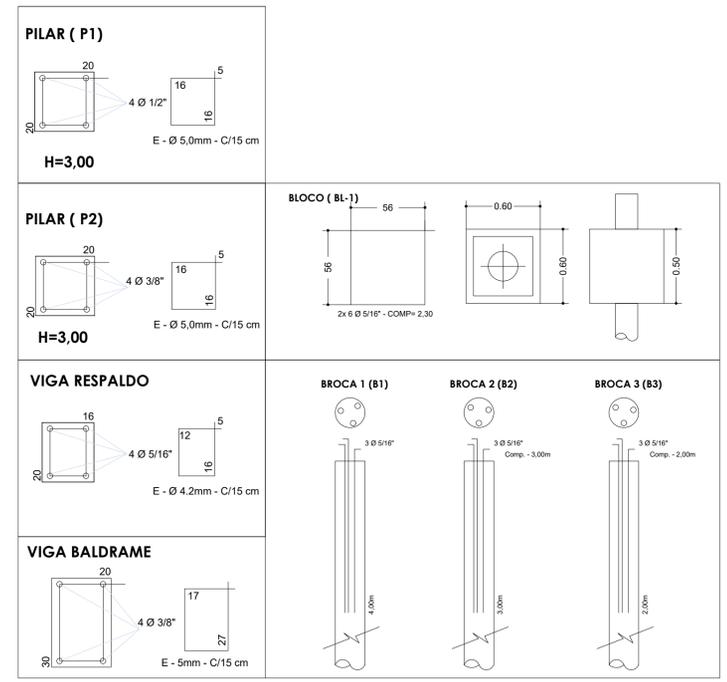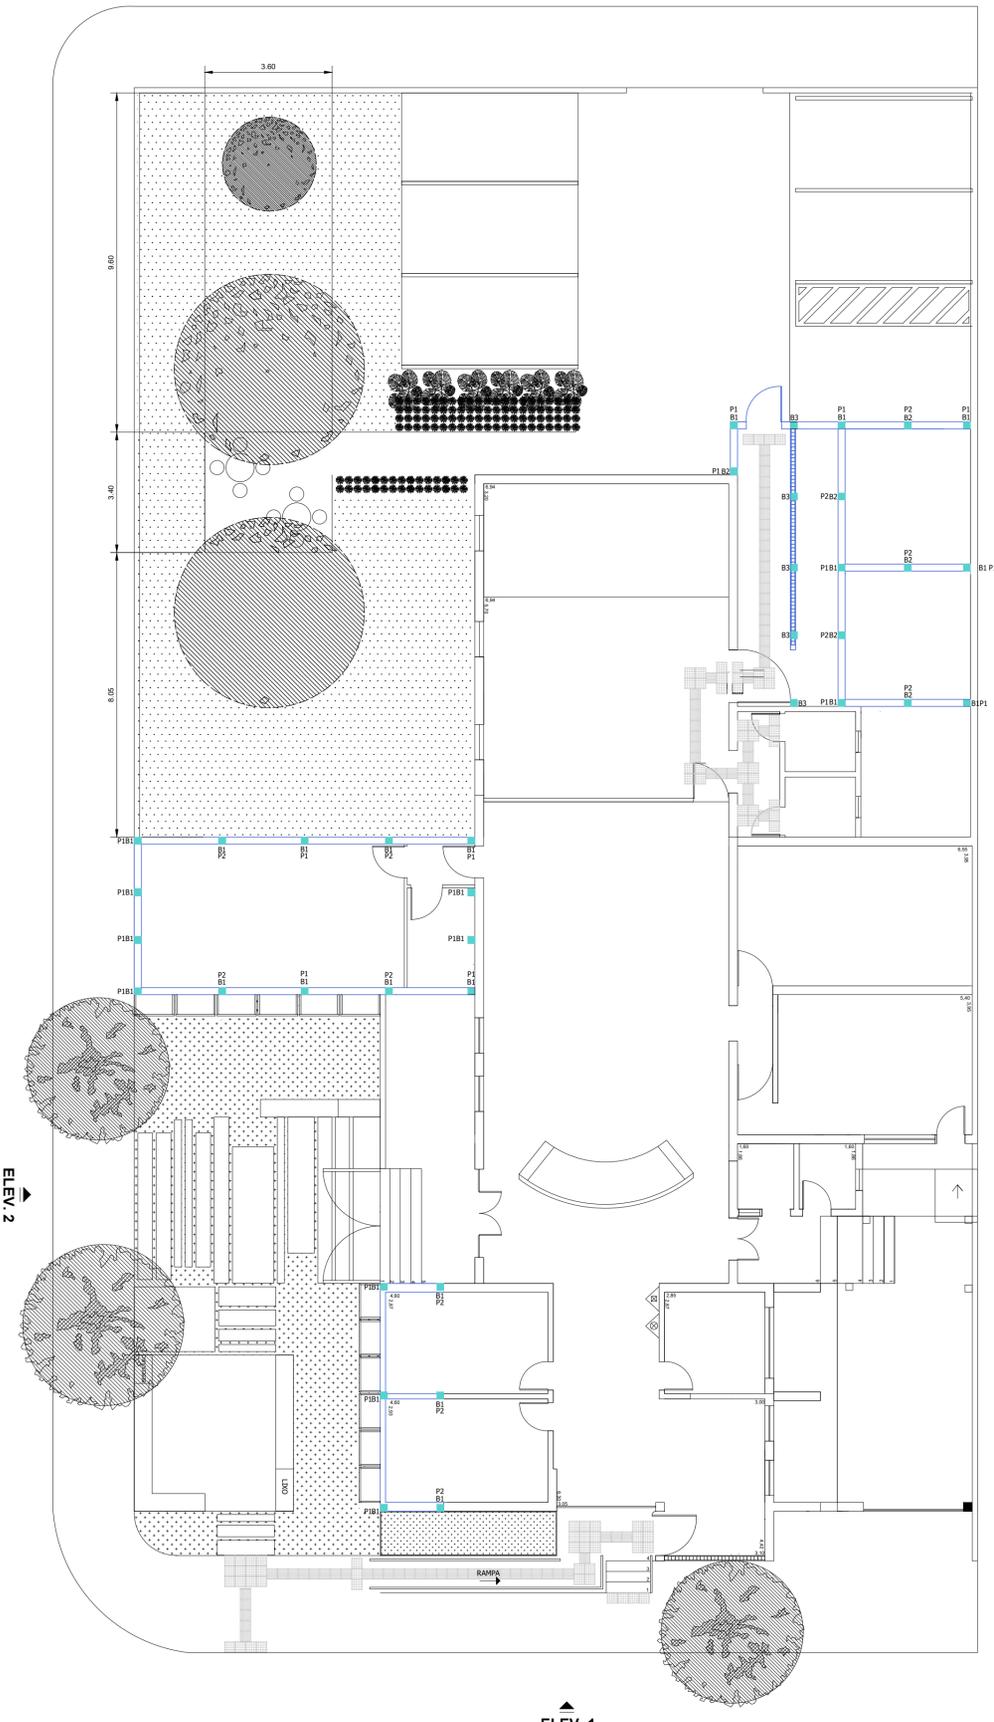


OBS: \_ CONCRETO SERÁ FCK 20MPA.

A aplicação do chapisco será realizada sobre a alvenaria previamente umedecida, utilizando argamassa de cimento e areia média. A camada terá espessura uniforme e função de promover aderência entre a alvenaria e as camadas posteriores de revestimento.

Após a cura adequada do chapisco, será executado o emboço/reboco, composto por argamassa de cimento, cal e areia fina, aplicado em espessura regularizada. O serviço será realizado em etapas, garantindo prumo, nível e esquadro das superfícies.


As juntas e imperfeições serão totalmente preenchidas, assegurando homogeneidade e preparo da superfície para o acabamento final (pintura, textura ou revestimento cerâmico).

As superfícies a serem pintadas deverão estar limpas, secas e devidamente preparadas, com a remoção de poeira, resíduos ou imperfeições. Será realizada a aplicação de selador ou fundo preparador, quando necessário, para garantir melhor aderência e uniformidade da tinta. A pintura será executada em duas ou mais demãos, conforme recomendação do fabricante da tinta, utilizando pincel, rolo ou pistola, garantindo cobertura uniforme e acabamento liso.

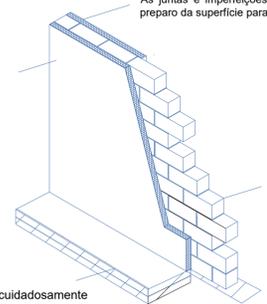

alvenaria convencional de tijolos cerâmicos maciços ou furados, assentados com argamassa de cimento, cal e areia, conforme projeto executivo.

O contrapiso será cuidadosamente compactado e nivelado, utilizando régua e nível de bolha, garantindo superfície plana e adequada para receber o revestimento final.

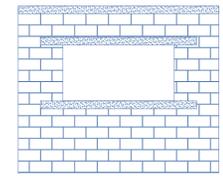

Será executada contraverga em concreto armado sobre os vãos de portas e janelas, conforme detalhamento em projeto estrutural. A contraverga terá a função de distribuir as cargas da alvenaria acima dos vãos, evitando fissuras, trincas e patologias construtivas. A execução será feita com uso de forma de madeira devidamente travada, lançamento de concreto usinado ou preparado em obra, adensado mecanicamente e com o devido cobrimento da armadura.

Documento assinado digitalmente  
**MONIQUE APARECIDA DE CARVALHO**  
 Data: 02/10/2025 16:32:13-0109  
 Verifique em https://verificar.gov.br


**PROJETO DE AMPLIAÇÃO DA CÂMARA MUNICIPAL DE CRISTAIS PAULISTA**

**7**  
FOLHA

DETALHES:  
 PROJETO ESTRUTURAL  
 PROPRIETÁRIO:  
 CÂMARA MUNICIPAL DE CRISTAIS PAULISTA  
 LOCAL:  
 AV. ANTÔNIO PRADO, 2.385  
 CENTRO - CRISTAIS PAULISTA - SP

ESCALA:  
 INDICADAS  
 DATA:  
 27/08/2025

SITUAÇÃO (SEM ESCALA):

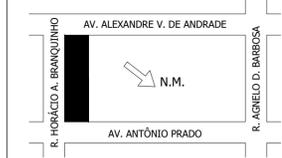

DECLARO QUE A APROVAÇÃO DO PROJETO NÃO IMPLICA NO RECONHECIMENTO POR PARTE DA PREFEITURA NO DIREITO DE PROPRIEDADE DO TERRENO.

PROPRIETÁRIO:  
 CÂMARA MUNICIPAL DE CRISTAIS PAULISTA

QUADRO DE ÁREAS:

LOTE: 1.149,60 m<sup>2</sup>  
 EXISTENTE: 347,54 m<sup>2</sup>  
 AMPLIAR :111,87 m<sup>2</sup>

PROJETO:  
 MONIQUE APARECIDA DE CARVALHO  
 ARQ. CAU A2590964


TOTAL: 600,01 m<sup>2</sup>

PROJETO EXECUTIVO:  
 MONIQUE APARECIDA DE CARVALHO  
 ARQ. CAU A2590964

APROVAÇÃO:

**PLANTA ESTRUTURAL**  
1:150




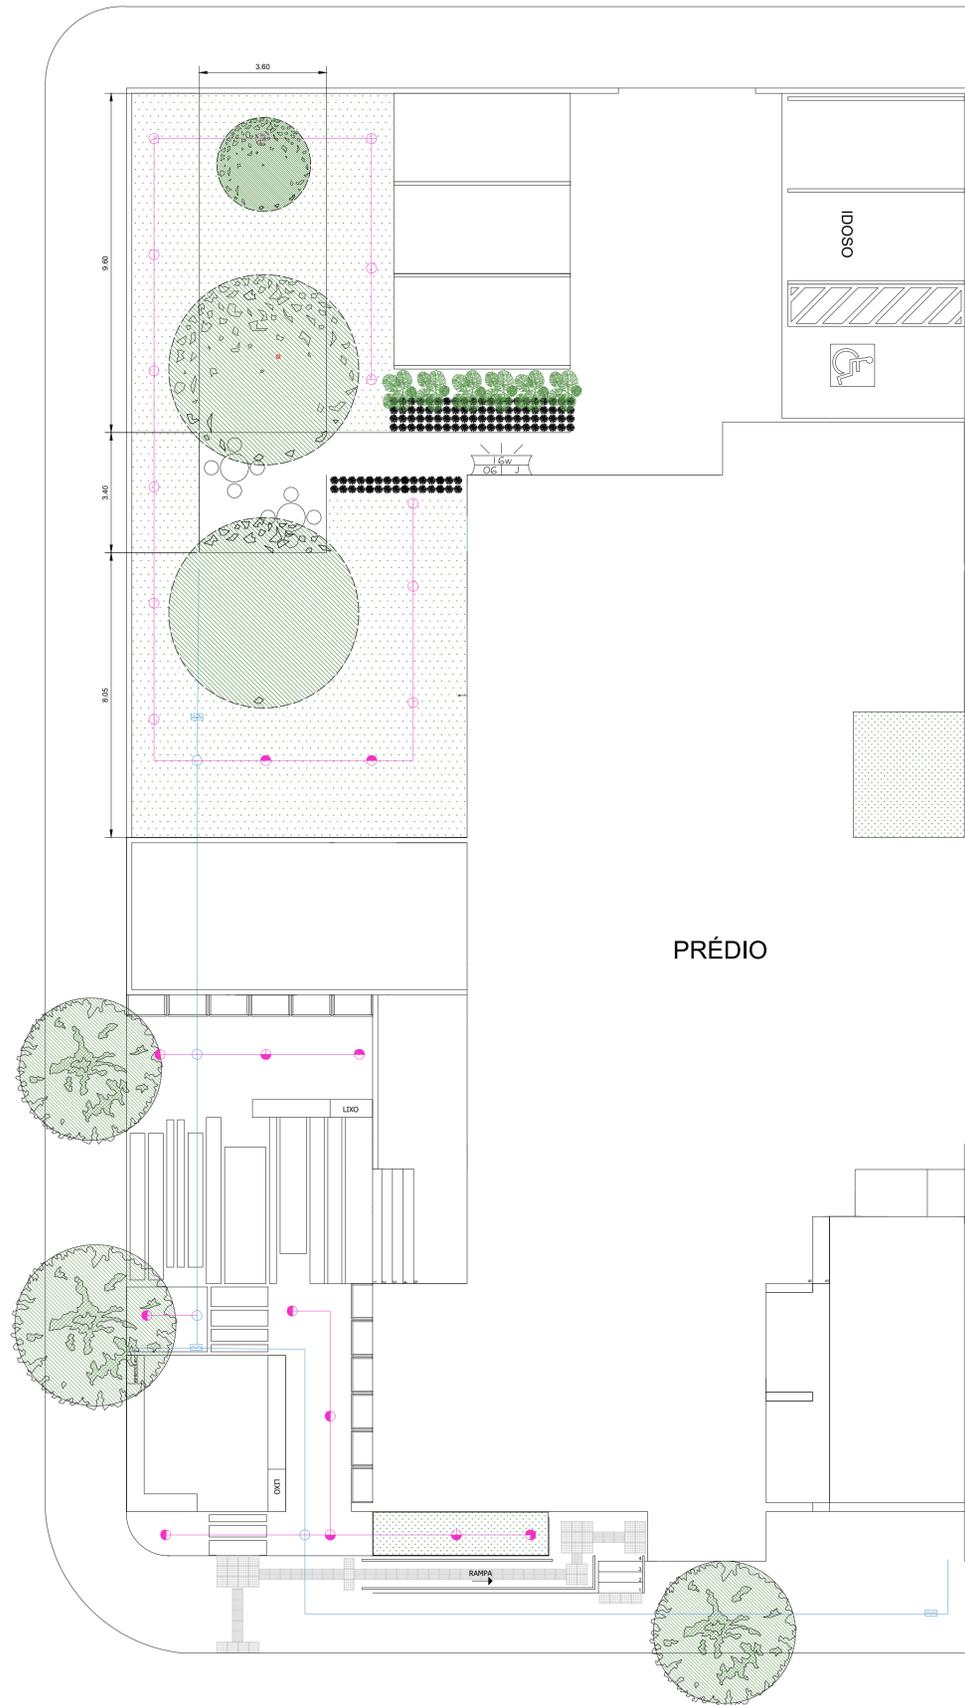

PRÉDIO

PLANTA HIDRÁULICA  
1:100

LEGENDA:	
	Aspersores spray 3,0 m
	Rede principal de irrigação (alimentação dos ramais e aspersores)
	Alimentação geral
	Ponto de derivação para irrigação (registro + filtro + válvula antirretorno)

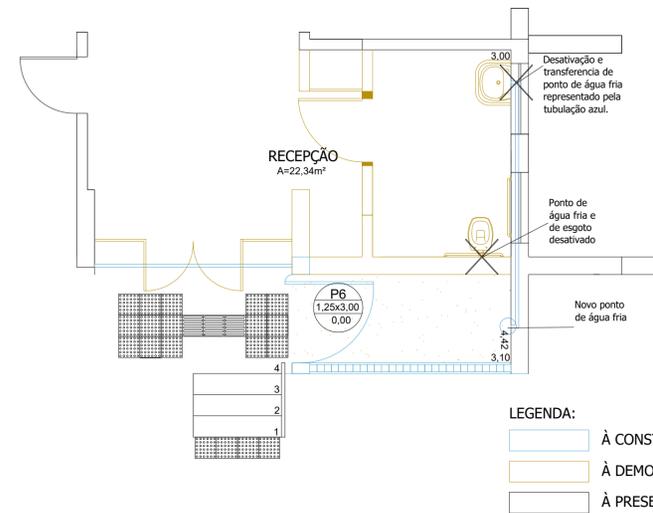

DET. HIDRÁULICA RECEPÇÃO/BANHEIRO  
Ponto que terá alterações  
1:50

LEGENDA:	
	À CONSTRUIR
	À DEMOLIR
	À PRESERVAR

Documento assinado digitalmente  
MONIQUE APARECIDA DE CARVALHO  
Data: 02/10/2025 16:41:46-0100  
Verifique em <https://validar.it.gov.br>


PROJETO DE AMPLIAÇÃO DA CÂMARA MUNICIPAL DE CRISTAIS PAULISTA

9 FOLHA

DETALHES:  
PLANTA HIDRÁULICA  
PROPRIETÁRIO:  
CÂMARA MUNICIPAL DE CRISTAIS PAULISTA  
LOCAL:  
AV. ANTÔNIO PRADO, 2.385  
CENTRO - CRISTAIS PAULISTA - SP

ESCALA:  
INDICADAS  
DATA:  
27/08/2025

SITUAÇÃO (SEM ESCALA):

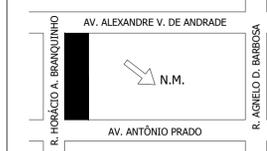

DECLARO QUE A APROVAÇÃO DO PROJETO NÃO IMPLICA NO RECONHECIMENTO POR PARTE DA PREFEITURA NO DIREITO DE PROPRIEDADE DO TERRENO.

PROPRIETÁRIO:  
CÂMARA MUNICIPAL DE CRISTAIS PAULISTA

QUADRO DE ÁREAS:

LOTE: 1.149,60 m<sup>2</sup>  
EXISTENTE: 347,54 m<sup>2</sup>  
AMPLIAR: 111,87 m<sup>2</sup>

PROJETO:  
MONIQUE APARECIDA DE CARVALHO  
ARQ. CAU A2590964


TOTAL: 600,01 m<sup>2</sup>

PROJETO EXECUTIVO:  
MONIQUE APARECIDA DE CARVALHO  
ARQ. CAU A2590964


APROVAÇÃO:





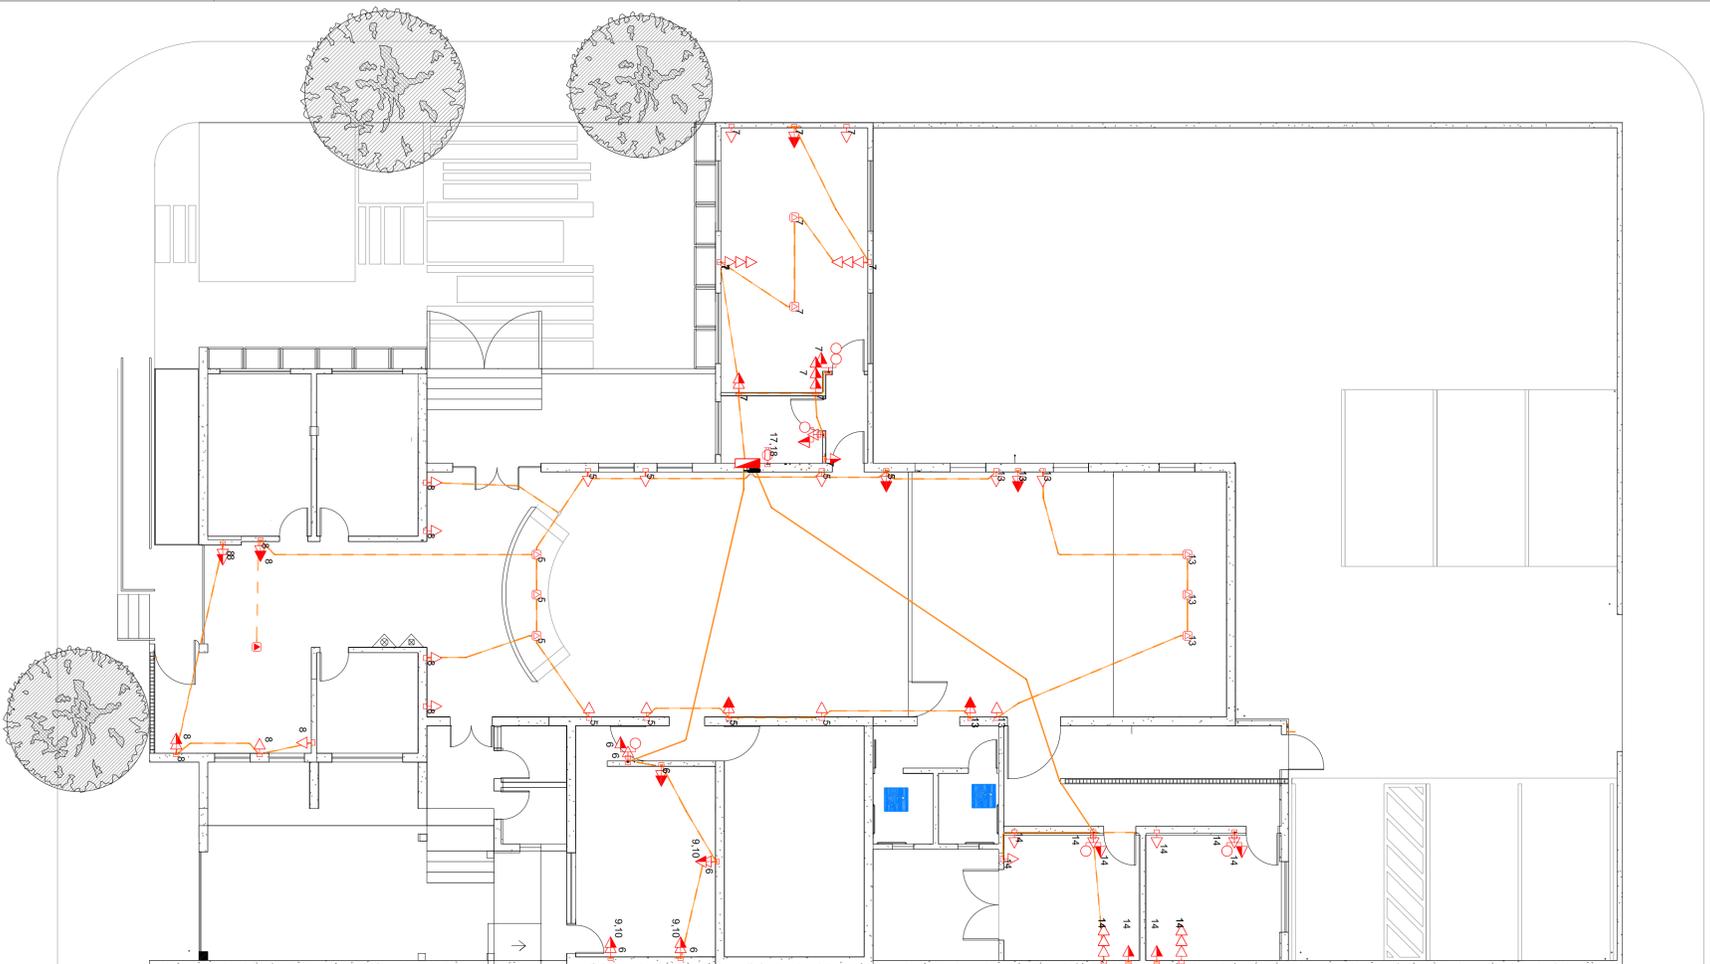

PLANTA DE TOMADAS  
1:100

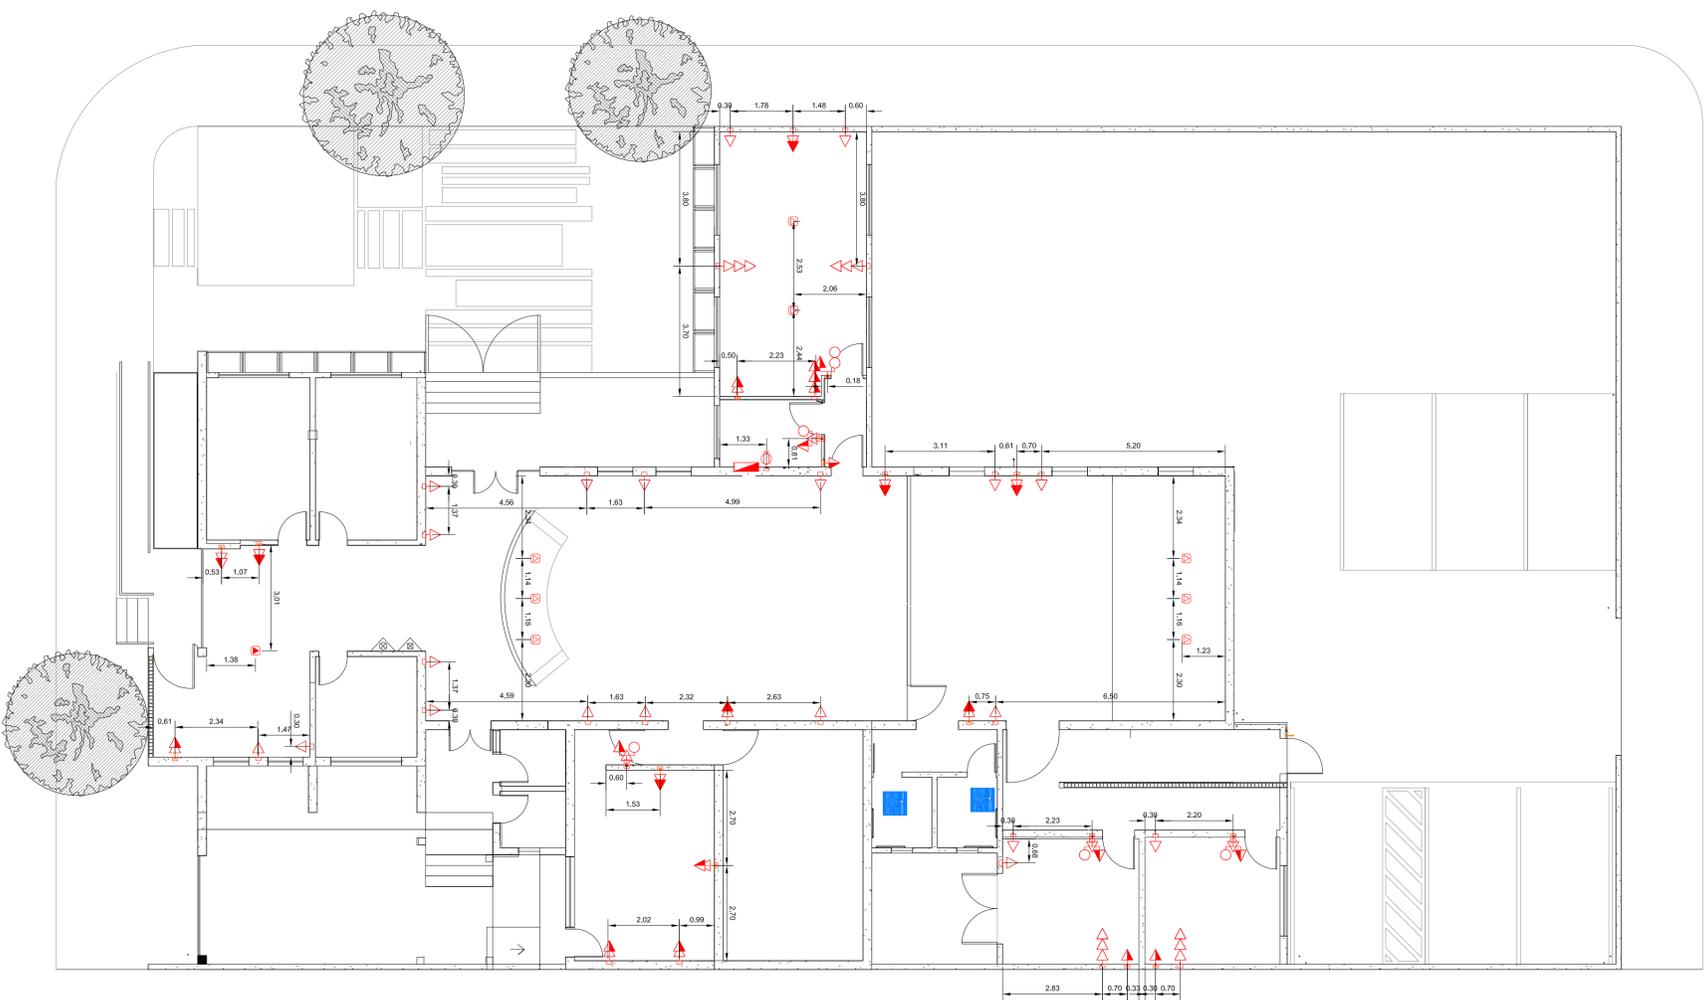

PLANTA DE TOMADAS  
1:100

LEGENDA:	Tomada de 100 Watts 20x1"
	Tomada de 100 Watts 20x1" (sem switch)
	Tomada de 100 Watts 20x1" (com switch)
	Tomada de 100 Watts 20x1" (com switch e indicador)
	Interruptor

**PROJETO DE AMPLIAÇÃO DA CÂMARA MUNICIPAL DE CRISTAIS PAULISTA**

12  
FOLHA

DETAILHES:  
PLANTA DE ELÉTRICA-TOMADAS E INTERRUPTORES


ESCALA:  
INDICADAS

PROPRIETÁRIO:  
CÂMARA MUNICIPAL DE CRISTAIS PAULISTA

DATA:  
27/08/2025

LOCAL:  
AV. ANTÔNIO PRADO, 2.385  
CENTRO - CRISTAIS PAULISTA - SP

SITUAÇÃO (SEM ESCALA):

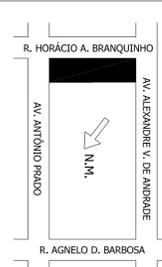

DECLARO QUE A APROVAÇÃO DO PROJETO NÃO IMPLICA NO RECONHECIMENTO POR PARTE DA PREFEITURA NO DIREITO DE PROPRIEDADE DO TERRENO.

PROPRIETÁRIO:  
CÂMARA MUNICIPAL DE CRISTAIS PAULISTA


QUADRO DE ÁREAS:  
LOTE: 1.149,80 m<sup>2</sup>  
EXISTENTE: 347,54 m<sup>2</sup>  
AMPLIAR: 1.111,87 m<sup>2</sup>

PROJETO:  
MONIQUÊ APARECIDA DE CARVALHO  
ARQ. CAU A2590964


TOTAL: 600,01 m<sup>2</sup>

PROJETO EXECUTIVO:  
MONIQUÊ APARECIDA DE CARVALHO  
ARQ. CAU A2590964

APROVAÇÃO:

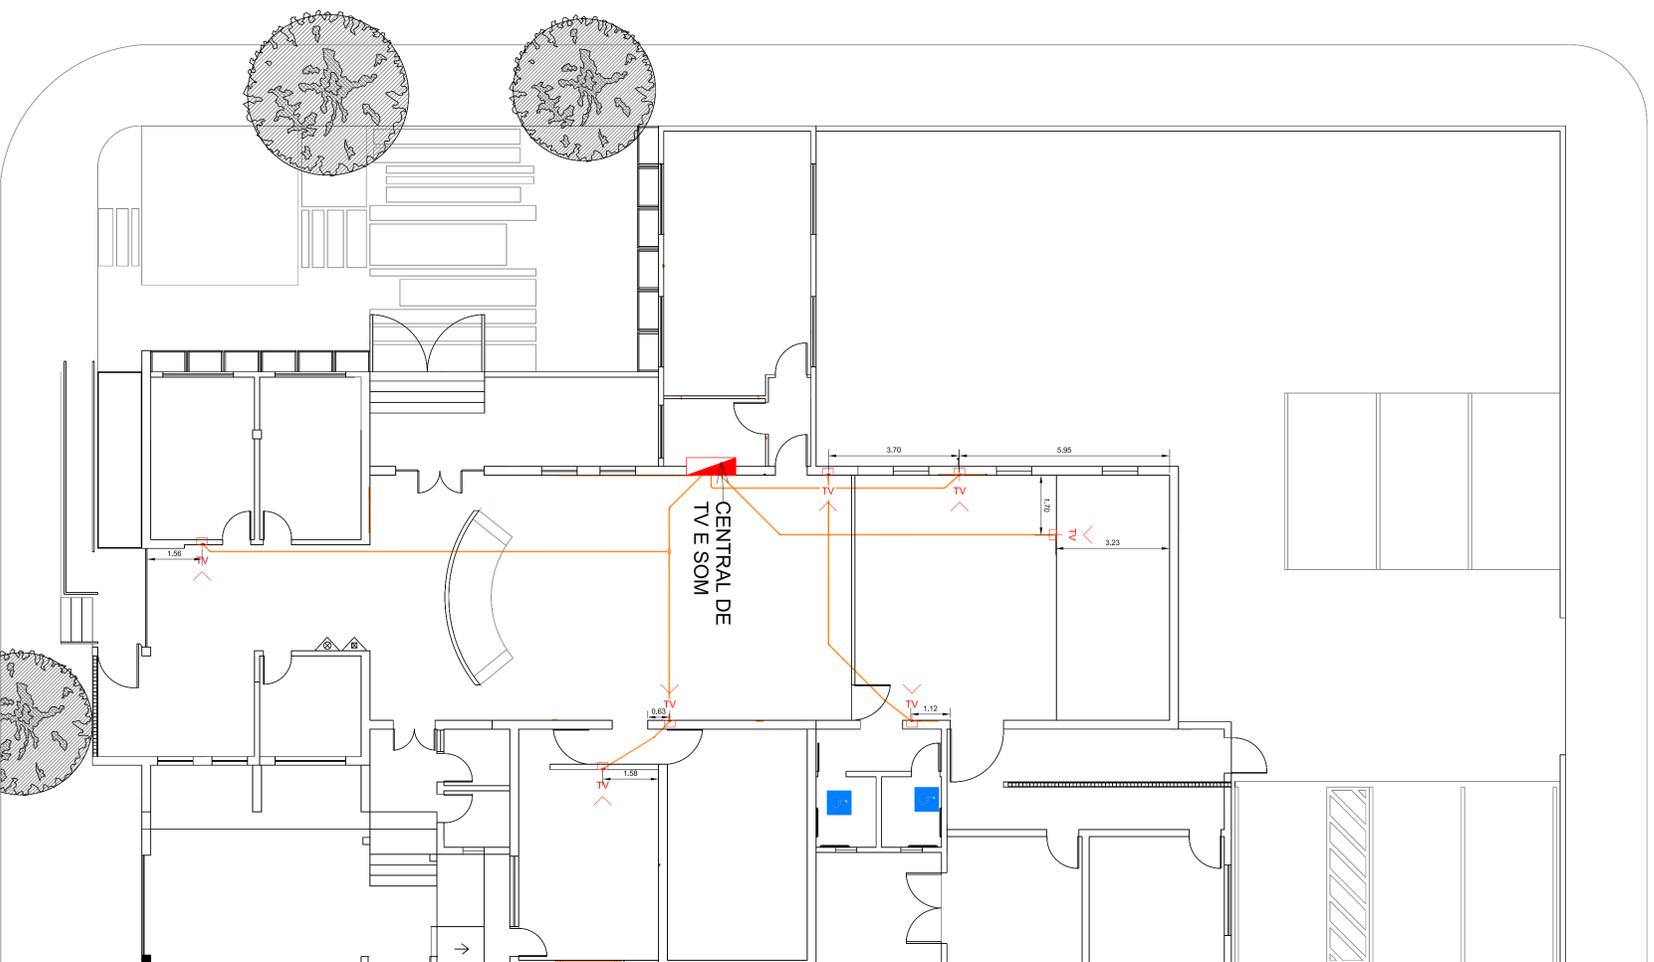

PLANTA DE LOCAÇÃO  
TV  
1:100

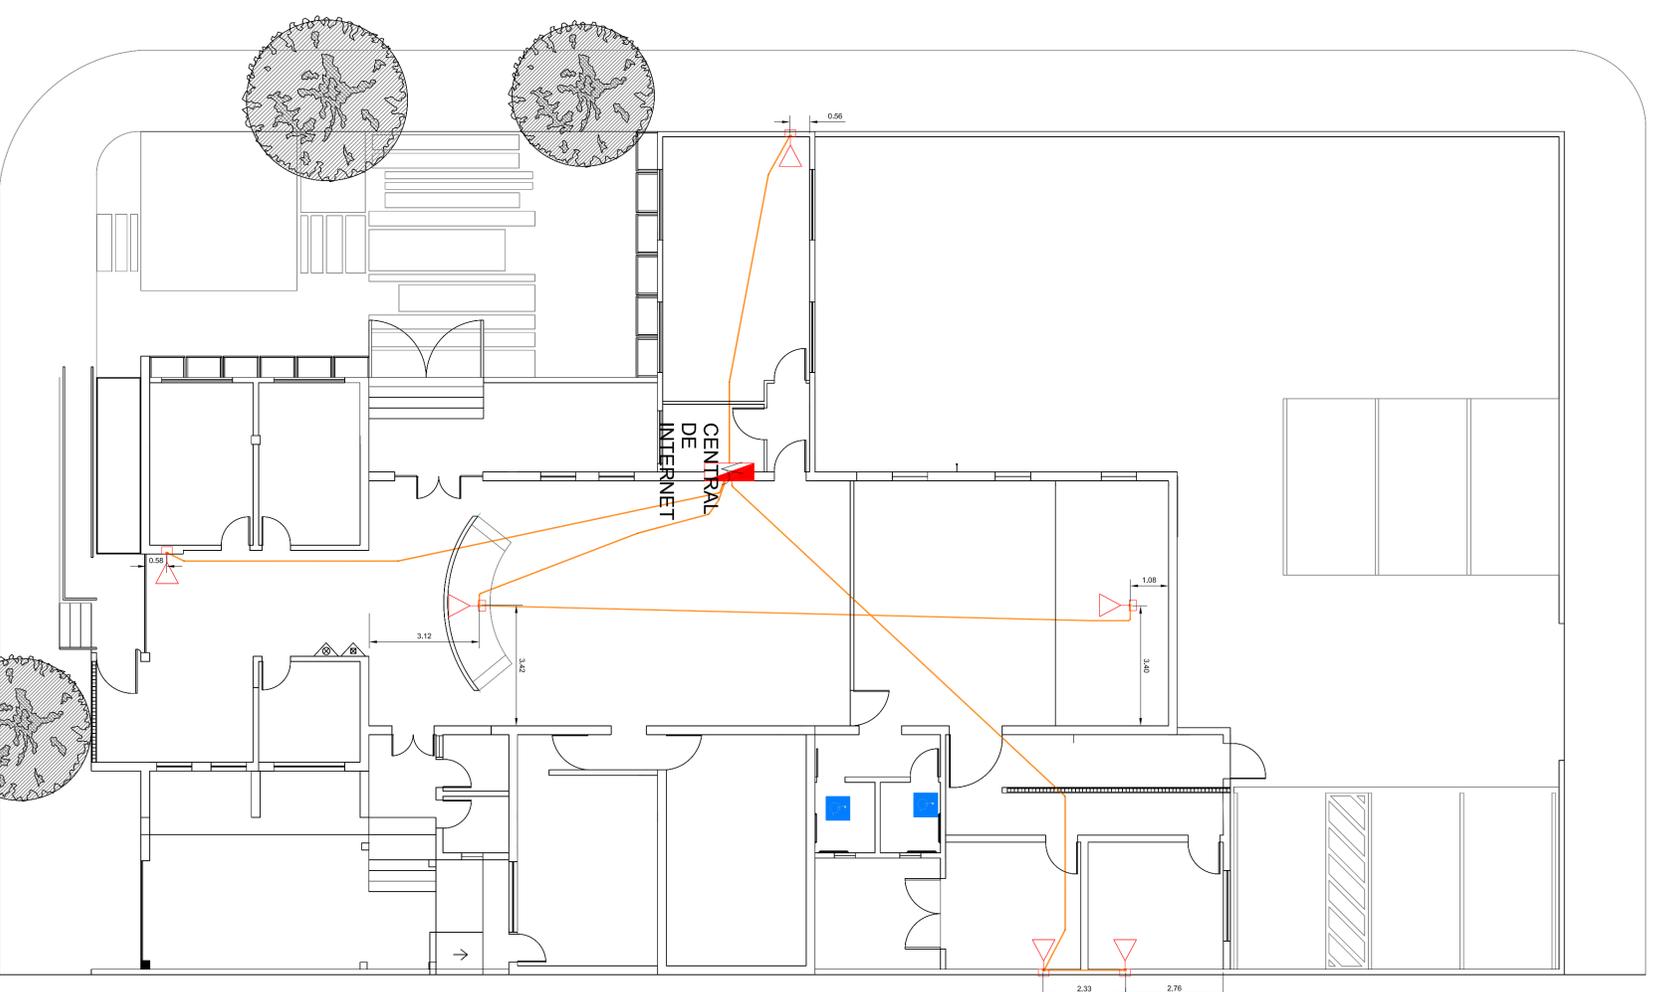

PLANTA DE PONTO DE  
INTERNET  
1:100


**PROJETO DE AMPLIAÇÃO DA CÂMARA MUNICIPAL DE CRISTAIS PAULISTA**

13  
FOLHA

DETAILHES:  
PLANTA DE TECNOLOGIA - PONTOS DE TV E INTERNET  
PROPRIETARIO:  
CÂMARA MUNICIPAL DE CRISTAIS PAULISTA  
LOCAL:  
AV. ANTÔNIO PRADO, 2.385  
CENTRO - CRISTAIS PAULISTA - SP

ESCALA:  
INDICADAS  
DATA:  
27/08/2025

SITUAÇÃO (SEM ESCALA):

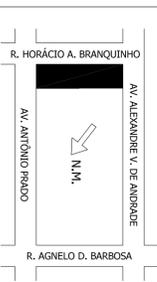

DECLARO QUE A APROVAÇÃO DO PROJETO NÃO IMPLICA NO RECONHECIMENTO POR PARTE DA PREFEITURA NO DIREITO DE PROPRIEDADE DO TERRENO.

PROPRIETARIO:  
CÂMARA MUNICIPAL DE CRISTAIS PAULISTA


QUADRO DE ÁREAS:  
LOTE: 1.149,80 m<sup>2</sup>  
EXISTENTE: 347,54 m<sup>2</sup>  
AMPLIAR: 111,87 m<sup>2</sup>

PROJETO:  
MONIQUE APARECIDA DE CARVALHO  
ARQ. CAU A2590964


TOTAL: 600,01 m<sup>2</sup>

PROJETO EXECUTIVO:  
MONIQUE APARECIDA DE CARVALHO  
ARQ. CAU A2590964


APROVAÇÃO:

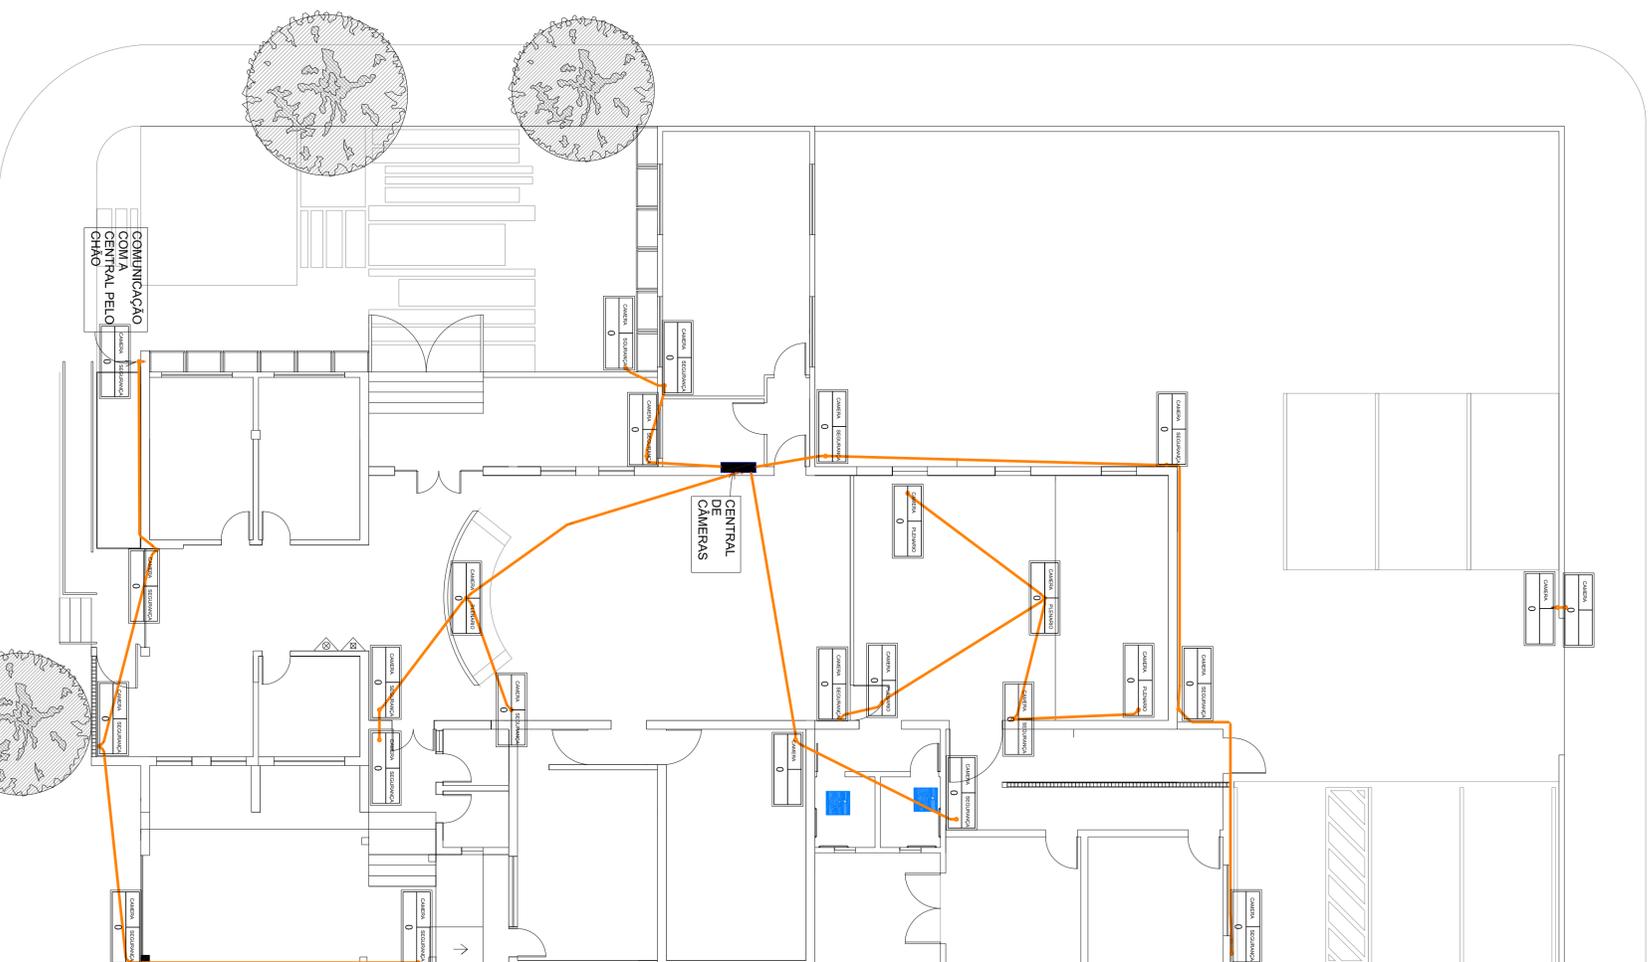

PLANTA DE PONTOS DE CÂMERA DE SEGURANÇA  
1:100

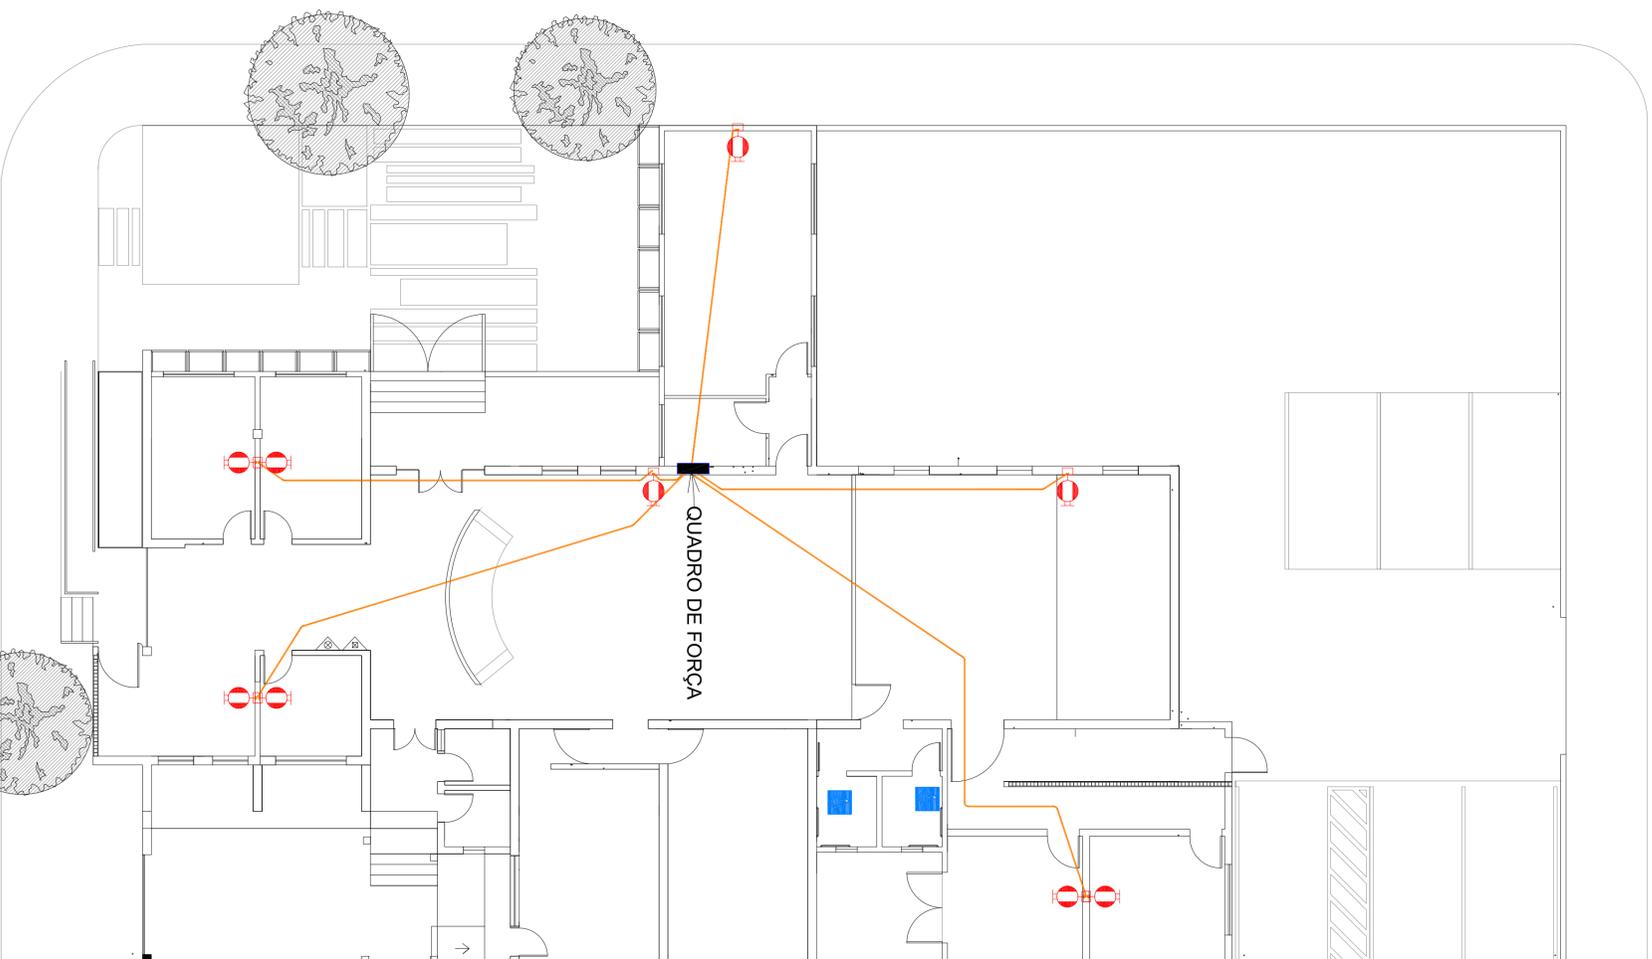

PLANTA DE PONTOS DE AR CONDICIONADO  
1:100

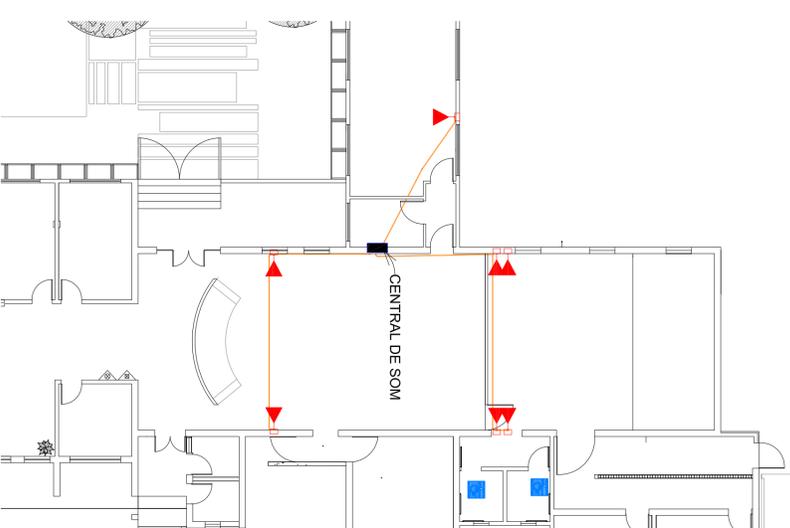

PLANTA DE LOCAÇÃO DE SOM  
sem escala

PROJETO DE AMPLIAÇÃO DA CÂMARA MUNICIPAL DE CRISTAIS PAULISTA

14 FOLHA

DETAHES:  
PLANTA DE TÊCNOLOGIA-PONTOS DE CÂMERA DE SEGURANÇA,  
AR CONDICIONADO E SOM  
PROJETARDO:  
CÂMARA MUNICIPAL DE CRISTAIS PAULISTA  
LOCAL:  
AV. ANTÔNIO PRADO, 2.385  
CENTRO - CRISTAIS PAULISTA - SP

ESCALA:  
INDICADAS  
DATA:  
27/08/2025

SITUAÇÃO (SEM ESCALA):



DECLARO QUE A APROVAÇÃO DO PROJETO NÃO IMPLICA NO RECONHECIMENTO POR PARTE DA PROPRIEDADE DO TERRENO.

PROPRIETARIO:  
CÂMARA MUNICIPAL DE CRISTAIS PAULISTA


QUADRO DE ÁREAS:  
LOTE: 1.149,80 m²  
EXISTENTE: 347,54 m²  
AMPLIAR: 111,87 m²

PROJETO:  
MONIQUE APARECIDA DE CARVALHO  
ARQ. CAU A2590964

TOTAL: 600,01 m²

PROJETO EXECUTIVO:  
MONIQUE APARECIDA DE CARVALHO  
ARQ. CAU A2590964

APROVAÇÃO:

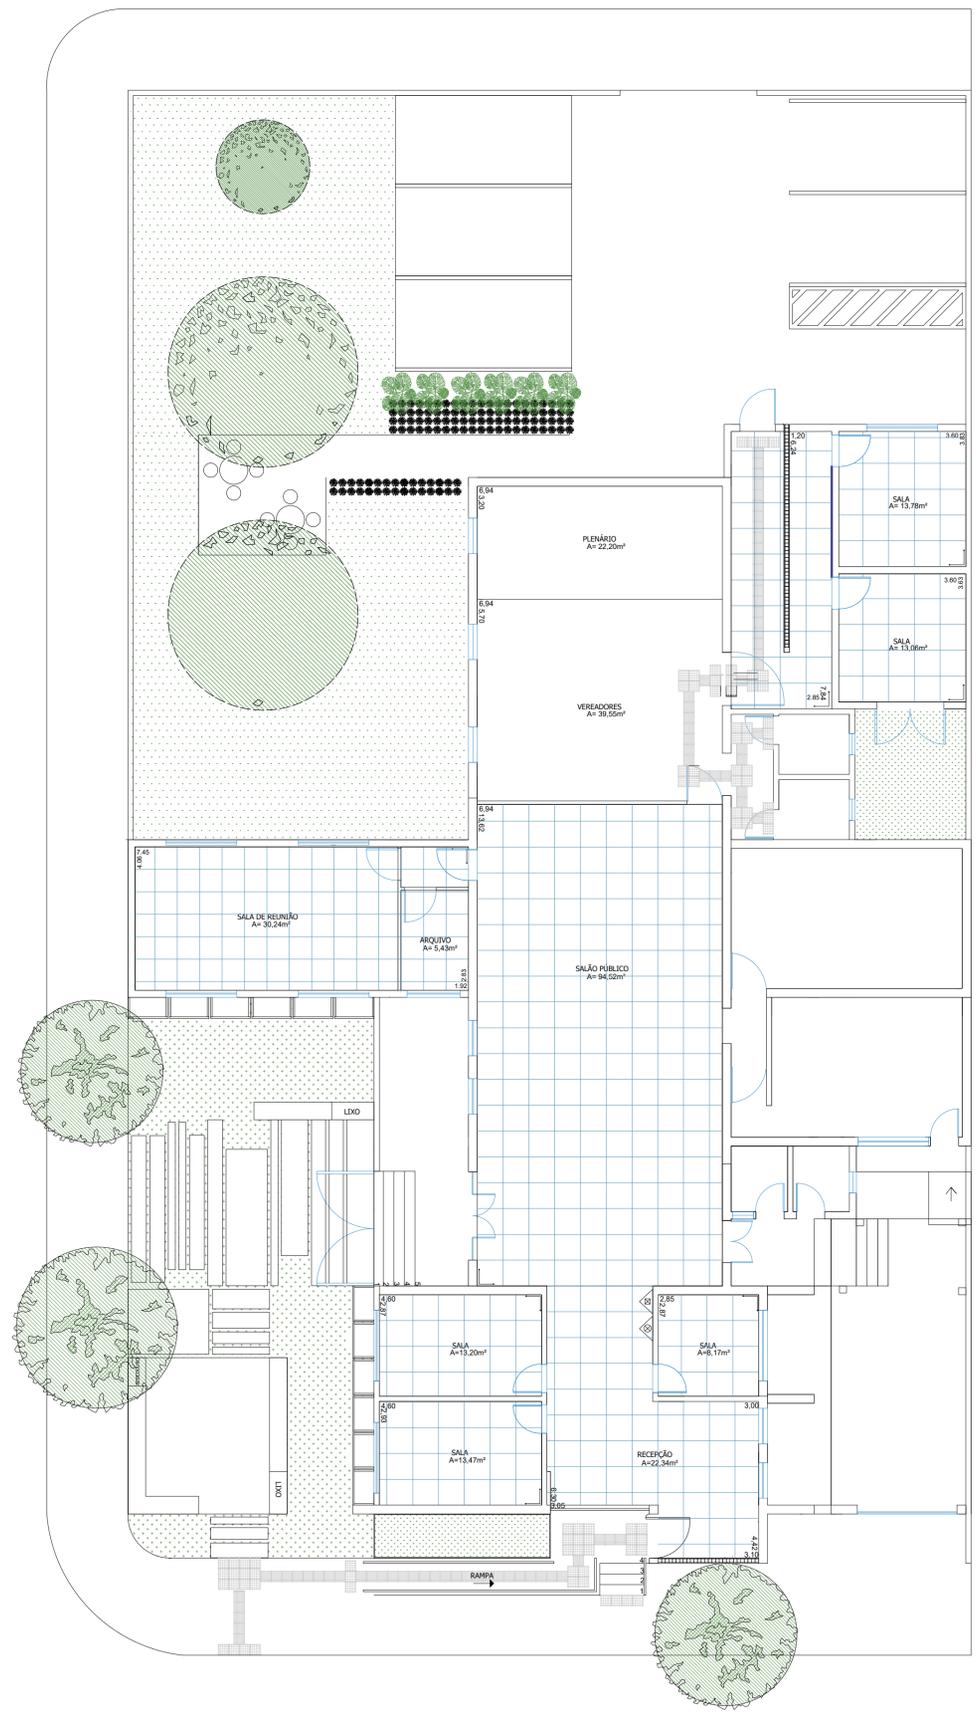

MODELO: PP PRIME CINZA 60X60 R PORCELANATO ESMALTADO 64270014  
 CÓDIGO: 64270014

 PISO NOVO + PORCENTAGEM DE PERCA (15%)  
 TOTAL: 285,70m²

 INICIO DA PAGINAÇÃO: 285,70m²

PLANTA DE PAGINAÇÃO  
1:100

Documento assinado digitalmente  
 gov.br  
 MONIQUE APARECIDA DE CARVALHO  
 DATA: 27/08/2025 13:17:45:0300  
 Verifique em https://validar.it.gov.br


PROJETO DE AMPLIAÇÃO DA CÂMARA MUNICIPAL DE CRISTAIS PAULISTA

15 FOLHA

DETALHES:  
 PLANTA DE PAGINAÇÃO  
 PROPRIETÁRIO:  
 CÂMARA MUNICIPAL DE CRISTAIS PAULISTA  
 LOCAL:  
 AV. ANTÔNIO PRADO, 2.385  
 CENTRO - CRISTAIS PAULISTA - SP

ESCALA:  
 INDICADAS  
 DATA:  
 27/08/2025

SITUAÇÃO (SEM ESCALA):

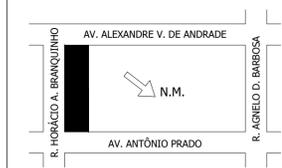

DECLARO QUE A APROVAÇÃO DO PROJETO NÃO IMPLICA NO RECONHECIMENTO POR PARTE DA PREFEITURA NO DIREITO DE PROPRIEDADE DO TERRENO.

PROPRIETÁRIO:  
 CÂMARA MUNICIPAL DE CRISTAIS PAULISTA

QUADRO DE ÁREAS:

LOTE: 1.149,60 m²  
 EXISTENTE: 347,54 m²  
 AMPLIAR :111,87 m²

PROJETO:  
 MONIQUE APARECIDA DE CARVALHO  
 ARQ. CAU A2590964

TOTAL: 600,01 m²

PROJETO EXECUTIVO:  
 MONIQUE APARECIDA DE CARVALHO  
 ARQ. CAU A2590964

APROVAÇÃO: